


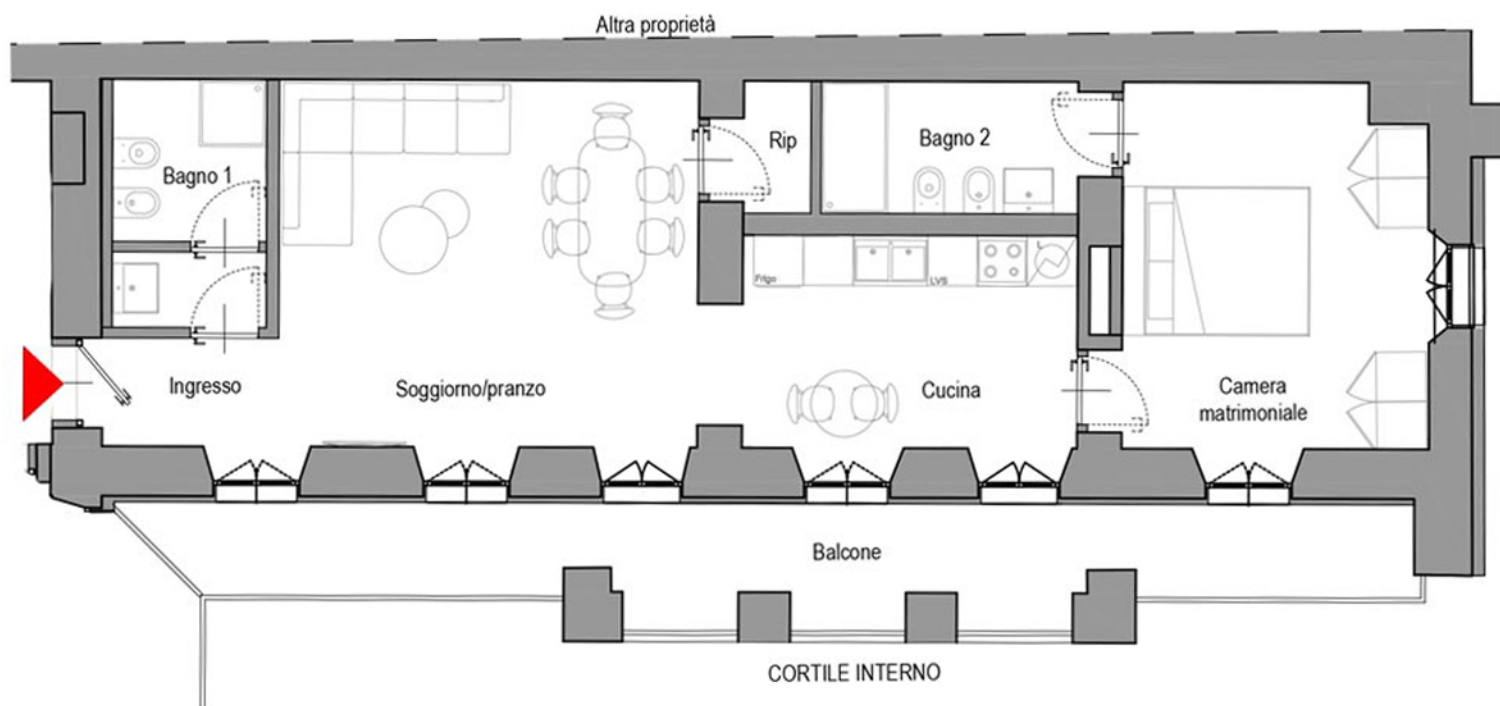

ALLOGGIO TRILOCALE CON TERRAZZINO COPERTO E AMPIO BALCONE. INGRESSO, SOGGIORNO, CUCINA, CAMERA MATRIMONIALE, DUE BAGNI.

POSSIBILITÀ CANTINA E POSTO AUTO IN SILOS.

La distribuzione interna degli ambienti potrebbe essere rivisitata in corso d'opera per eventuali esigenze tecnico/progettuali.



PIANO: **PRIMO**

BAGNI: **2**

MQ COMMERCIALI: **91**

CAMERE: **1**

LOCALI: **3**

BALCONE/ TERRAZZO: **SI**

PREZZO: € 395.000,00

+2% costi deposito regolamento di condominio, frazionamento, allacciamento utenze, assicurazione decennale postuma.

REALIZZAZIONE



PROGETTAZIONE



UFFICIO VENDITE

